


CHALET 5




DIXENCE RESORT


CHALET 5

4 VALLÉES

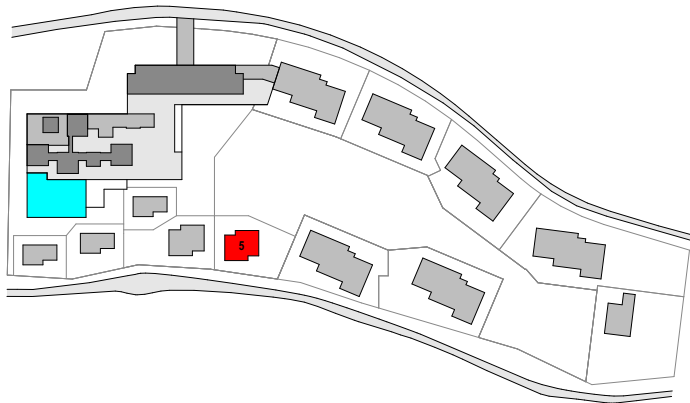


Nbre de pièces	8.5
Habitable	400 m ²
Secondaire	18 m ²
Terrasse - Balcons	98 m ²

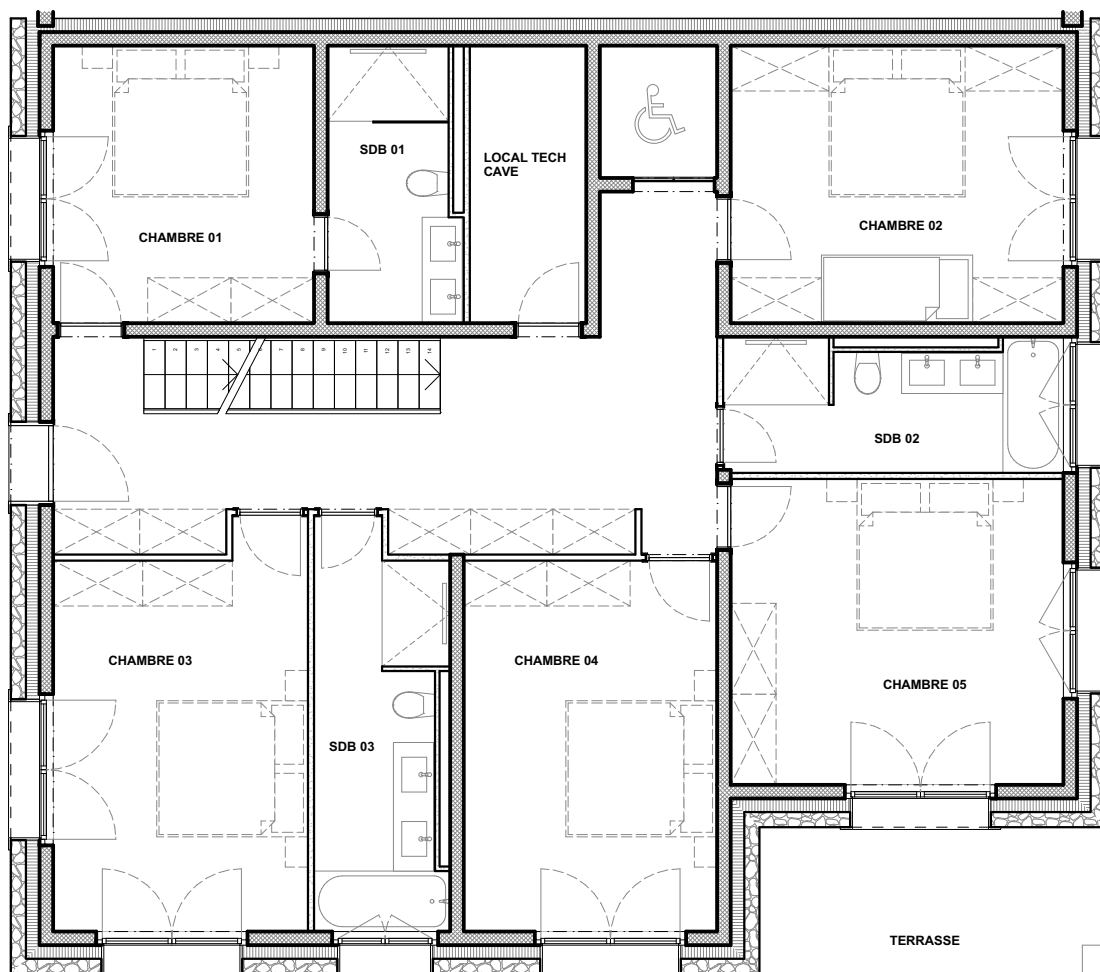

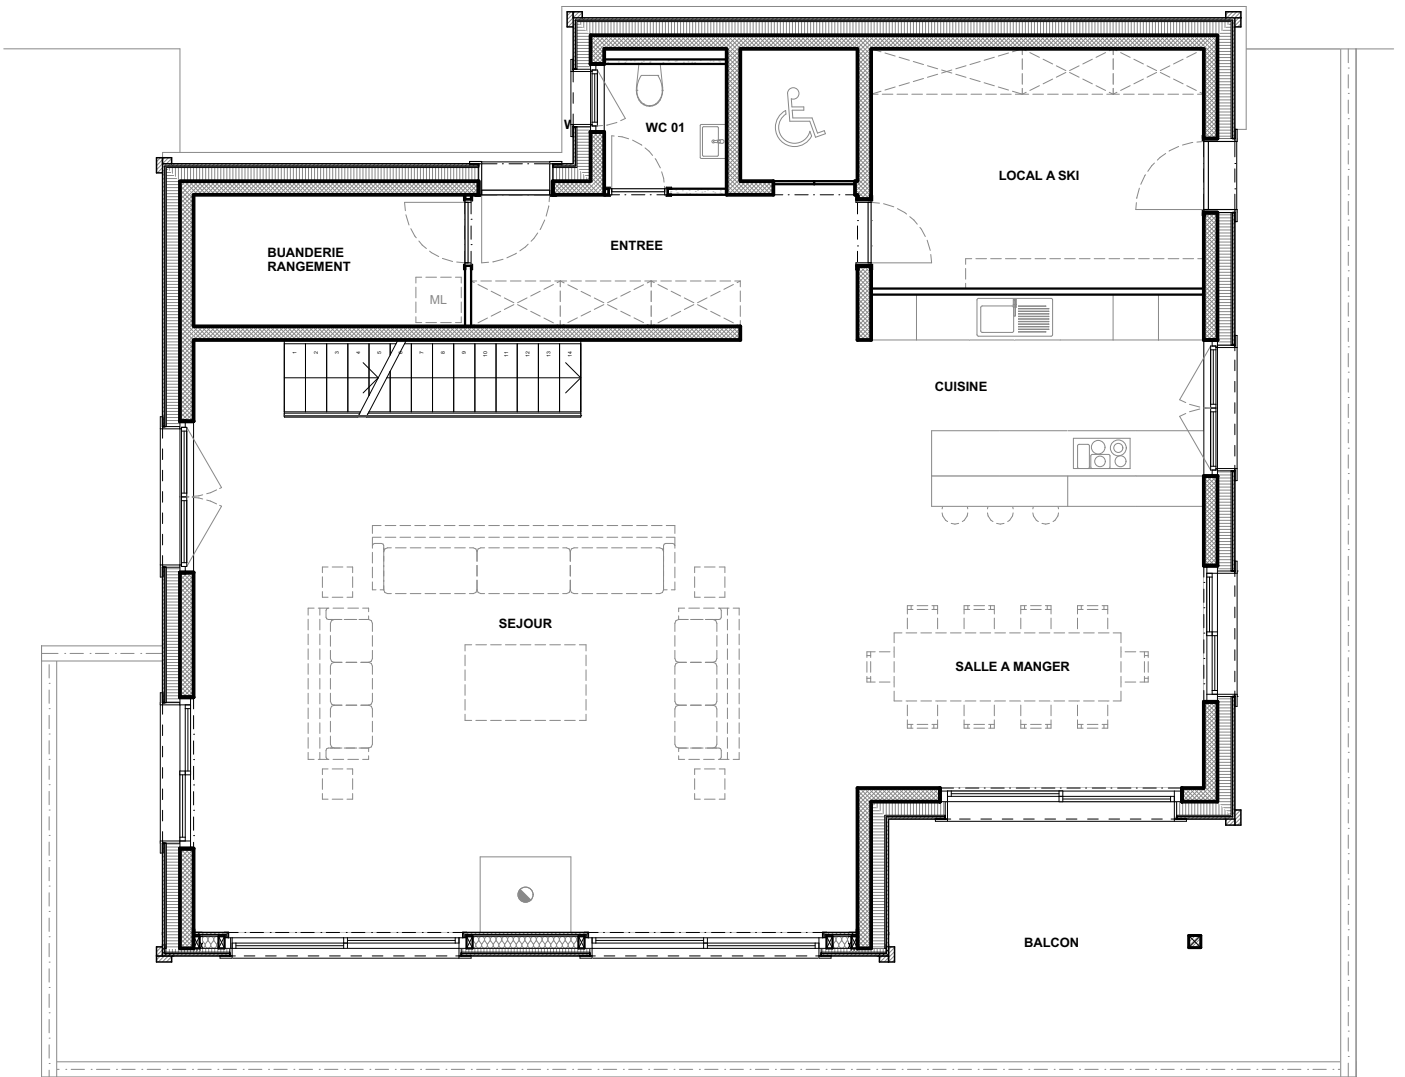


1er étage 1:100

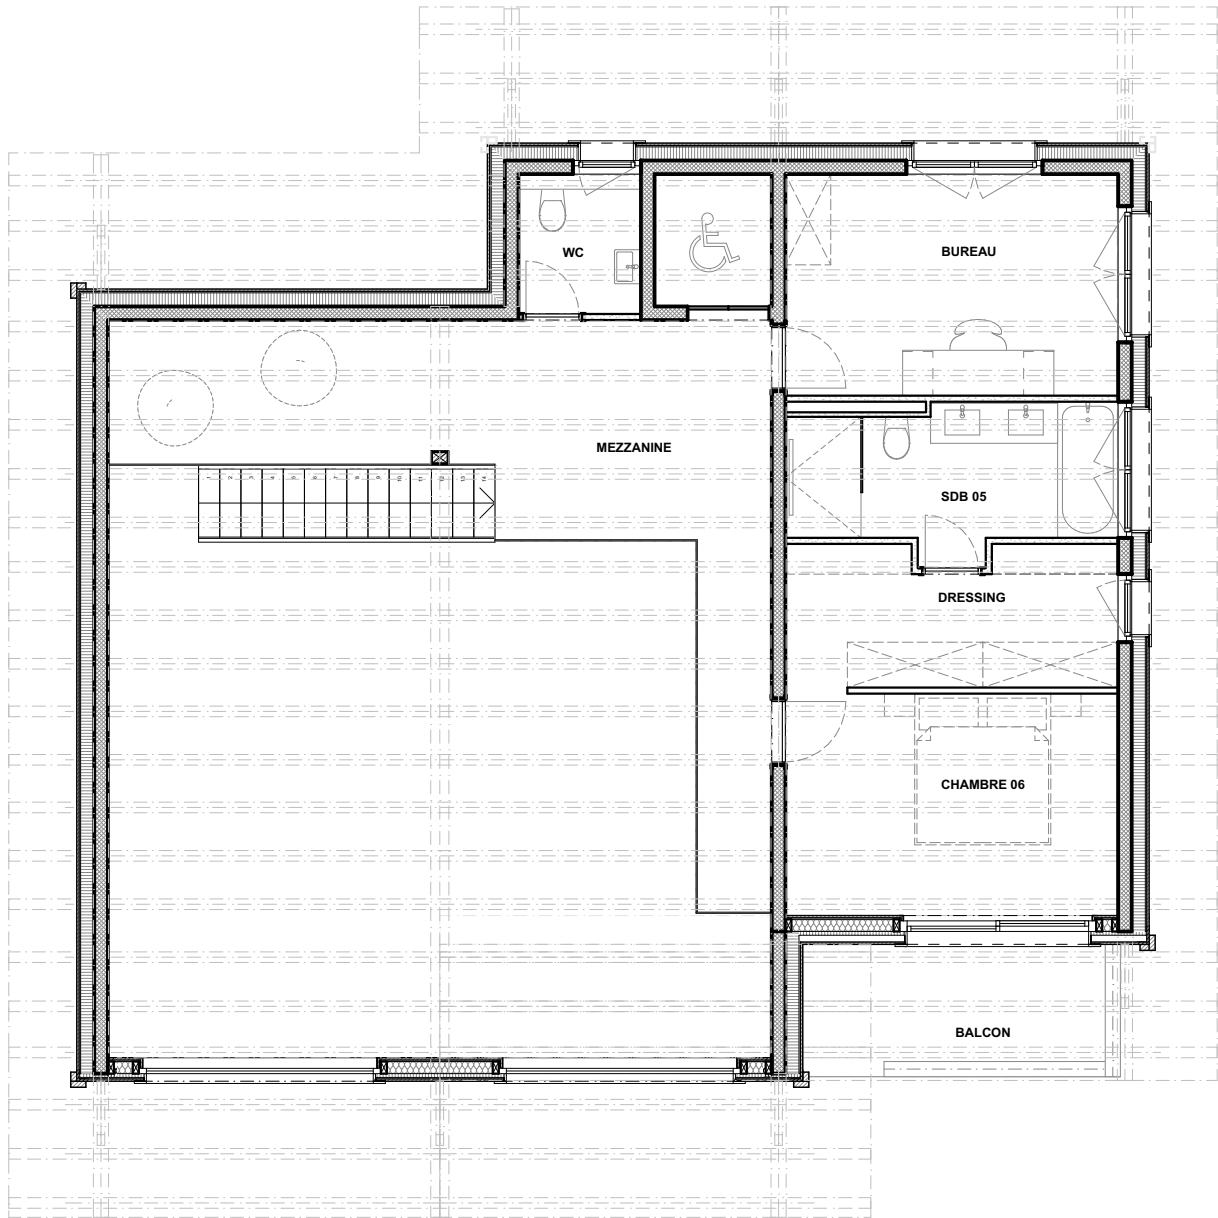

2ème étage 1:100



Façade EST 1:100

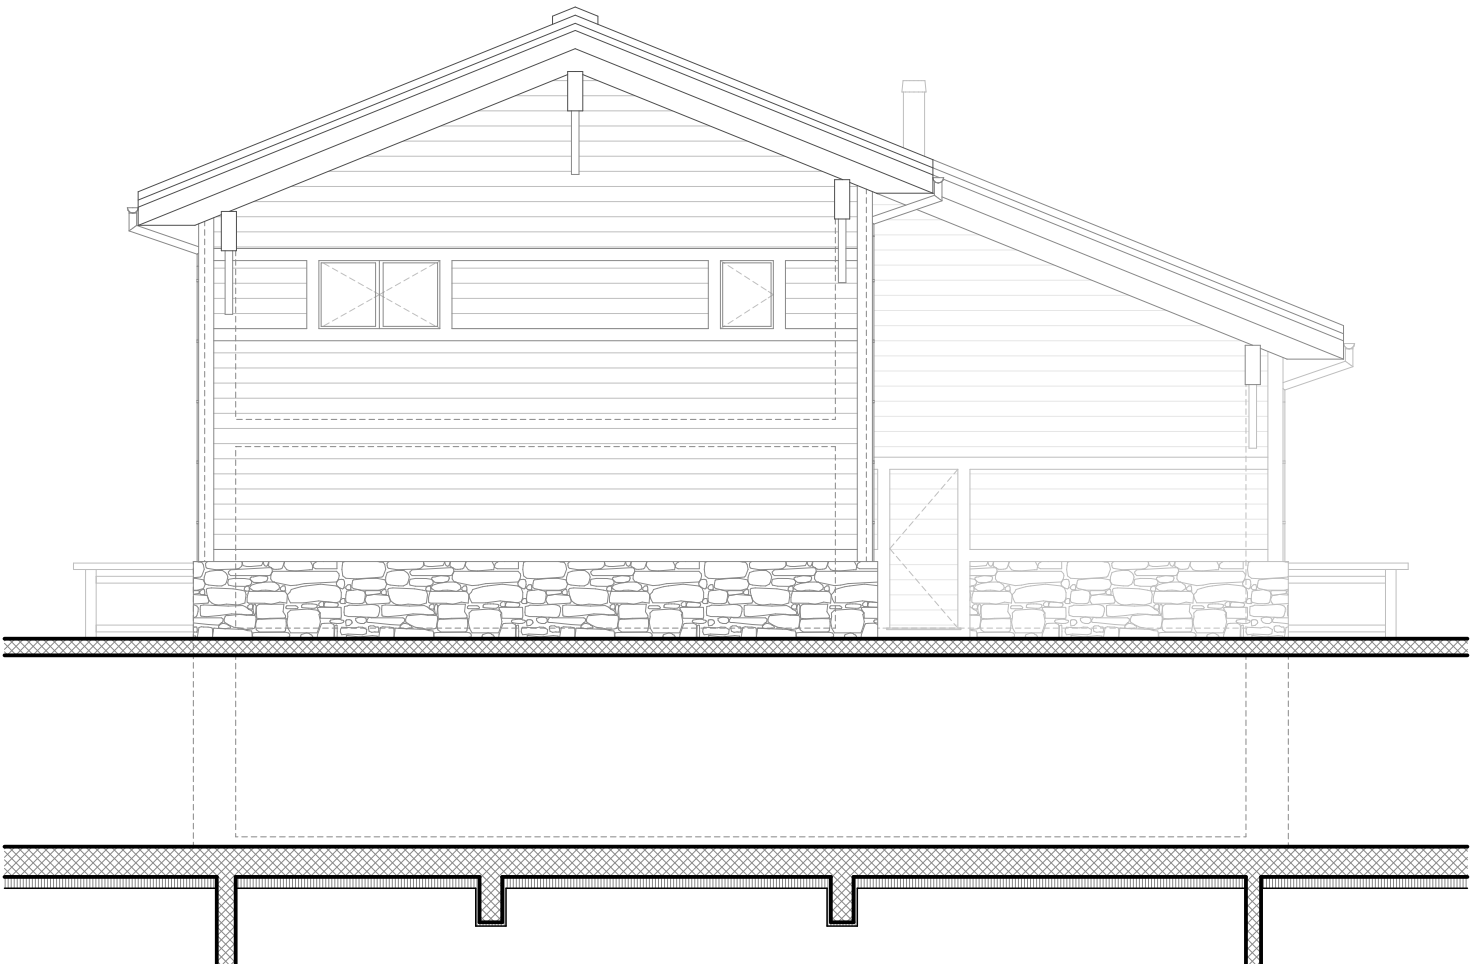

Façade OUEST 1:100



Façade SUD 1:100



Façade NORD 1:100