

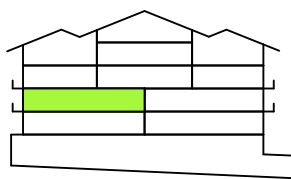





VENDU!

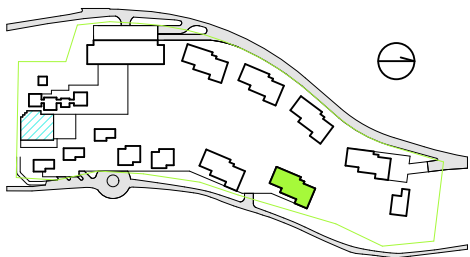


REZ INFÉRIEUR

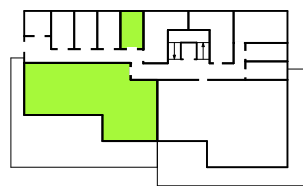




NBRE DE PIÈCES	4,5
HABITABLES	107 M ²
TERRASSE	88 M ²
CAVE	10 M ²

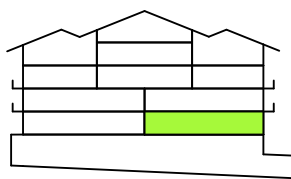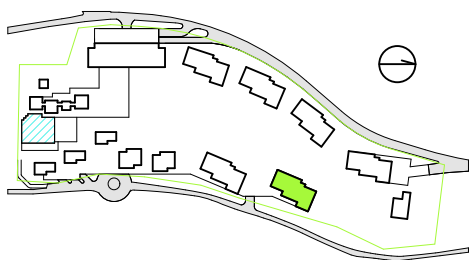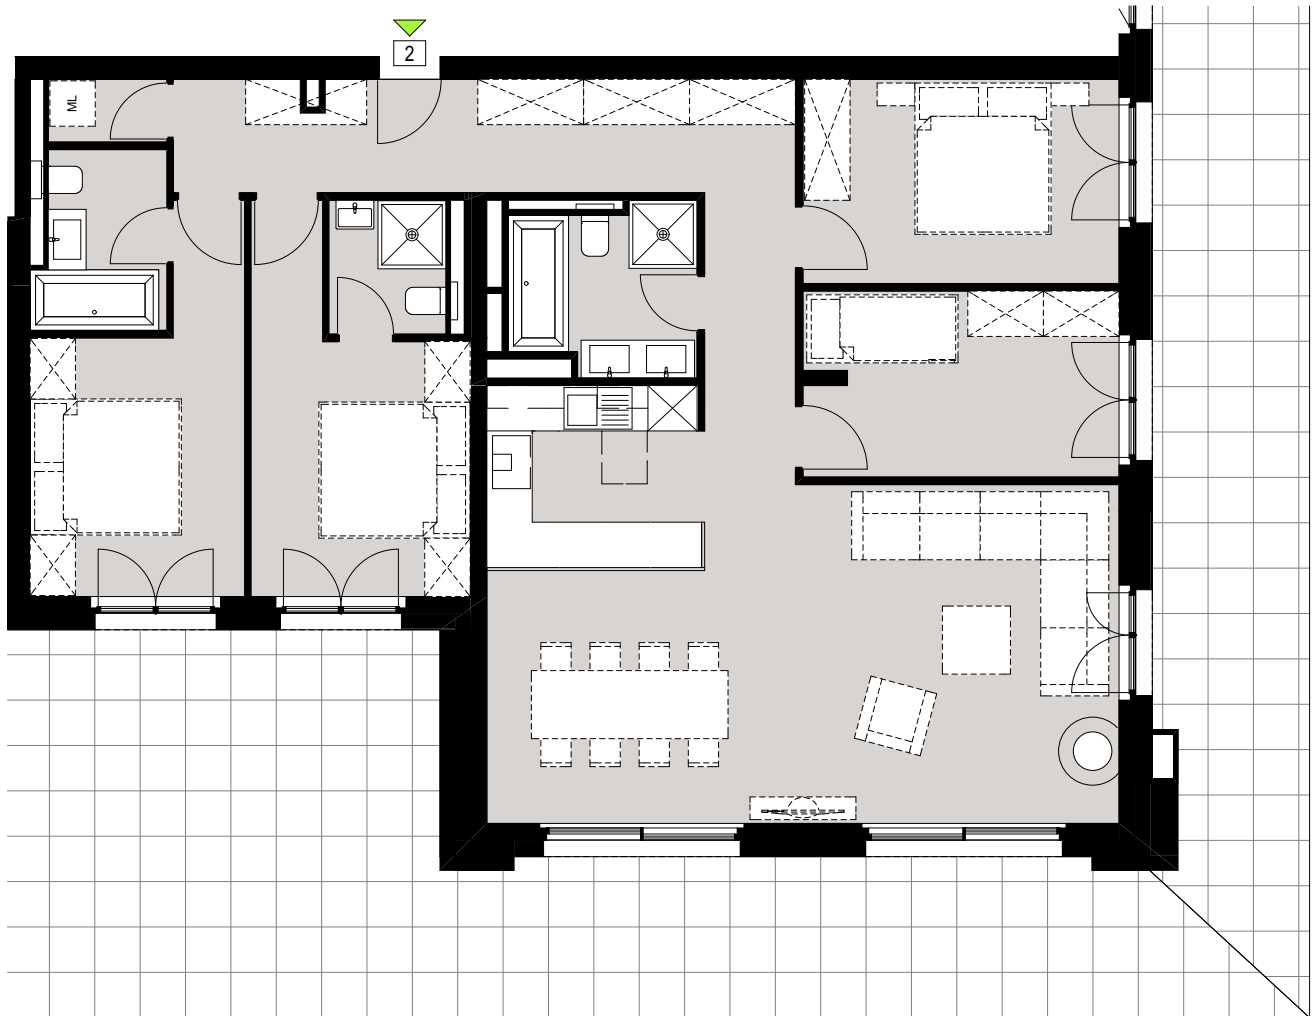


REZ INFÉRIEUR

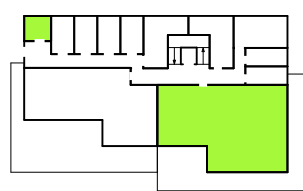




NBRE DE PIÈCES 5,5
HABITABLES 140 M ²
TERRASSE 76 M ²
CAVE 9 M ²

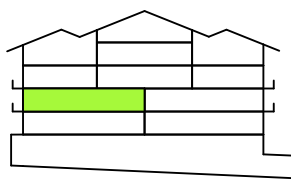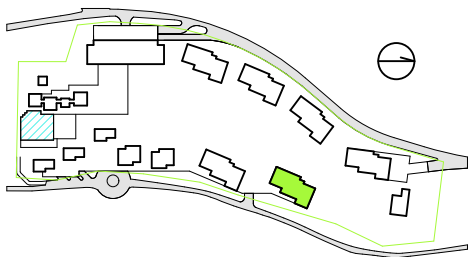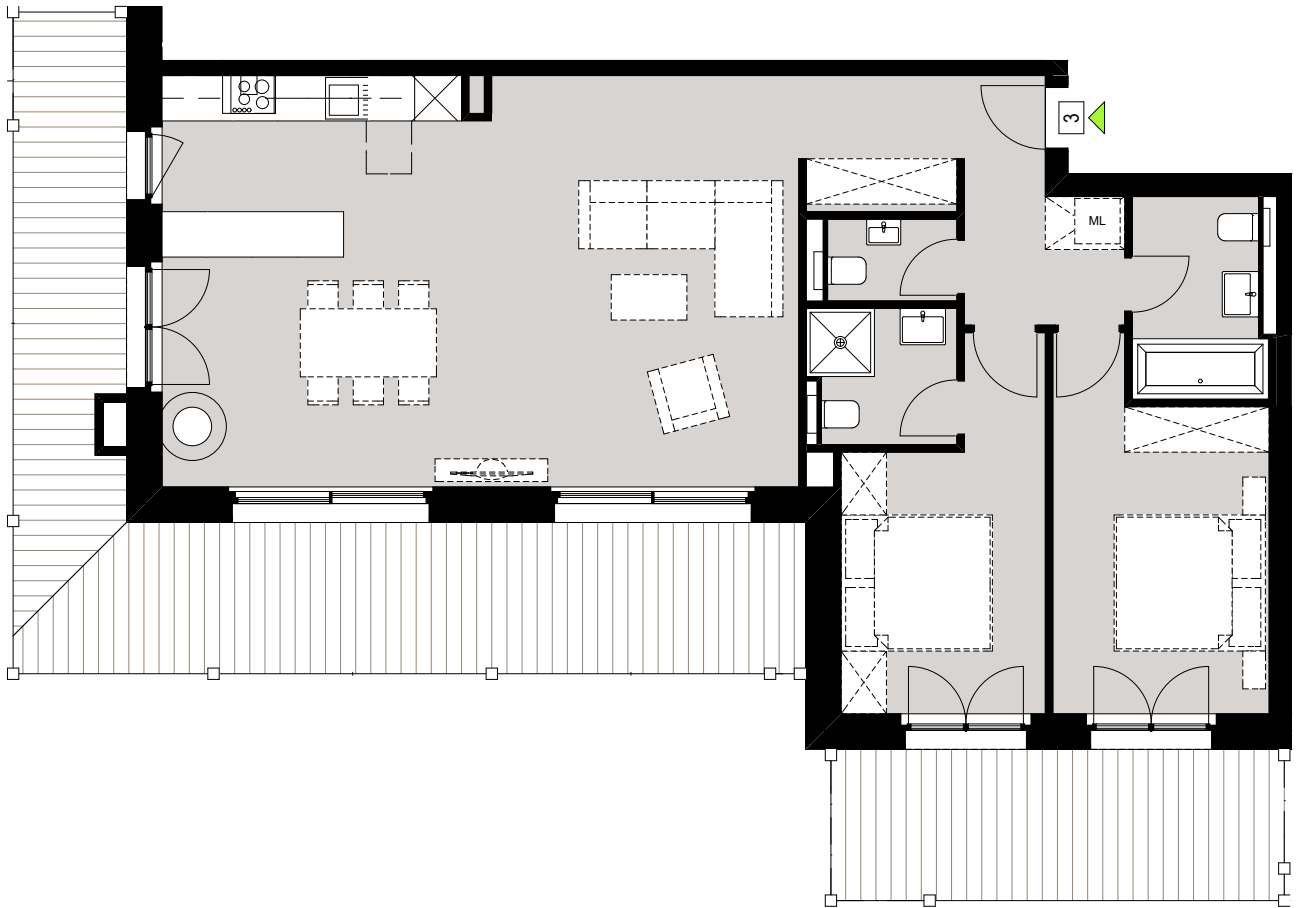


REZ SUPÉRIEUR

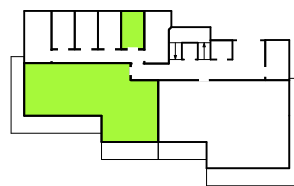




NBRE DE PIÈCES 3,5
HABITABLES 107 M2
BALCON 54 M2
CAVE 10 M2

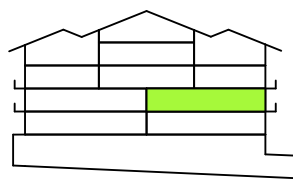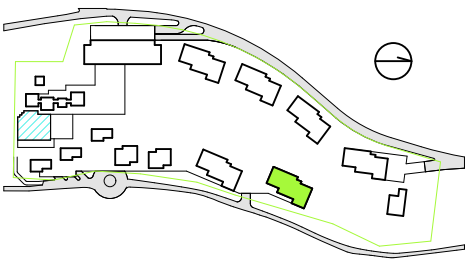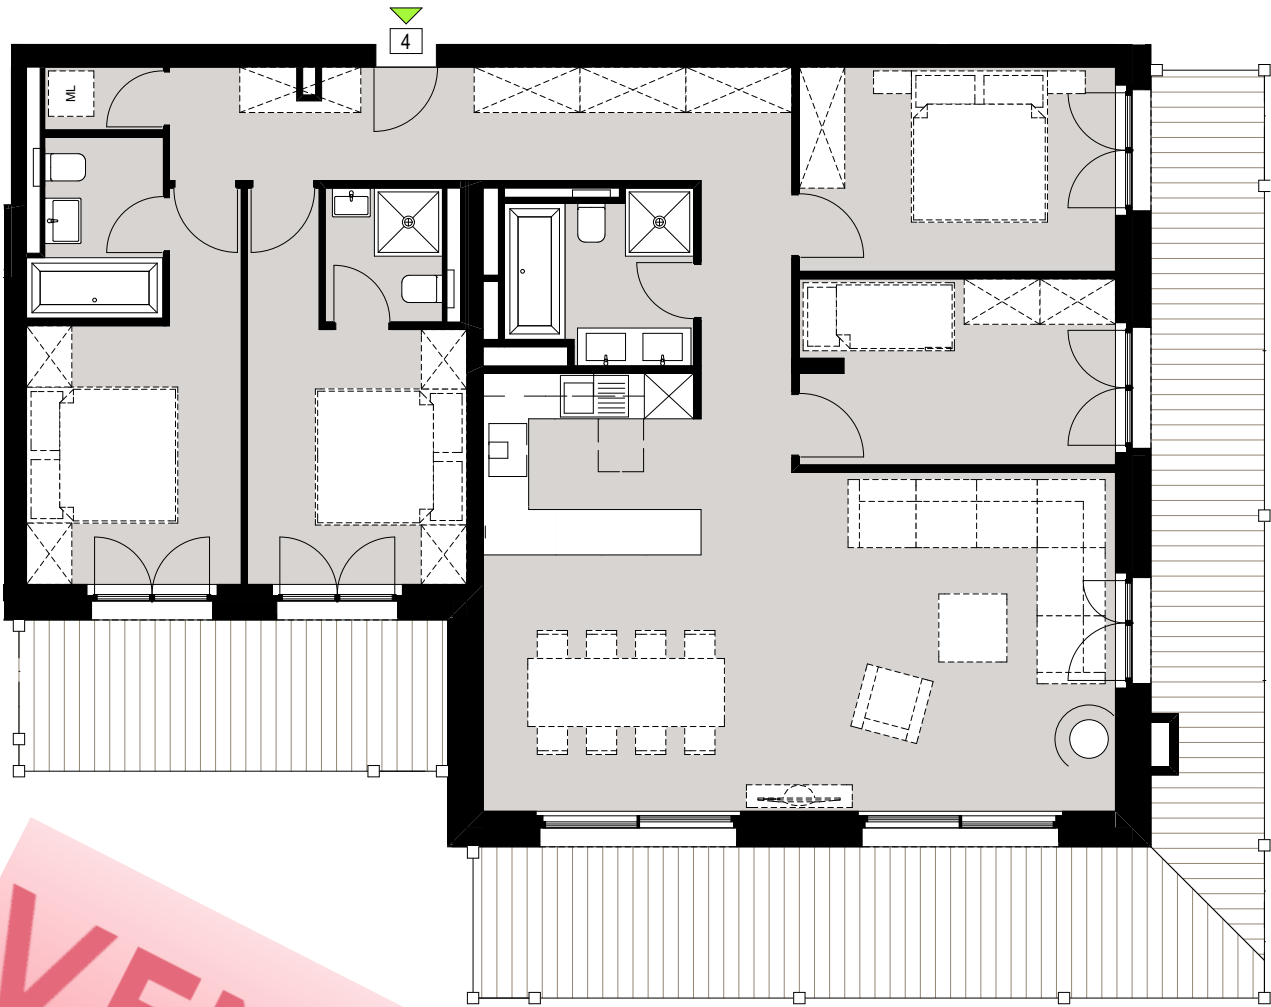


REZ SUPÉRIEUR

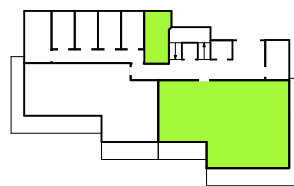


NBRE DE PIÈCES	5,5
HABITABLES	14,0 M ²
BALCON	4,8 M ²
CAVE	14 M ²

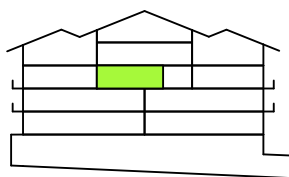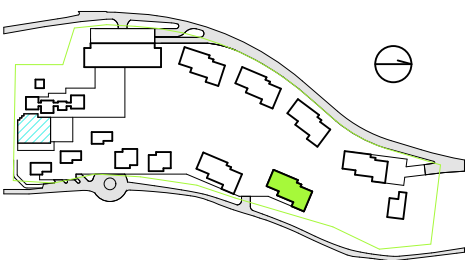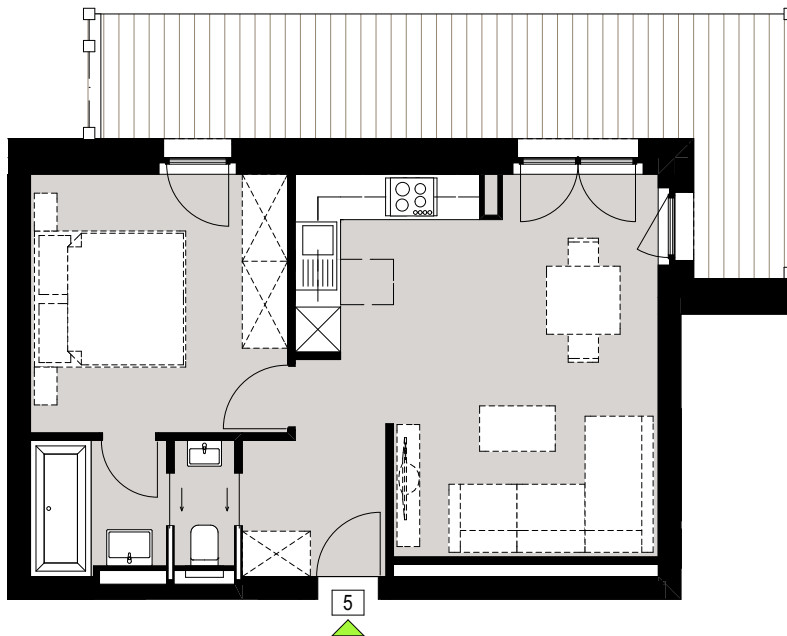




I ER ETAGE

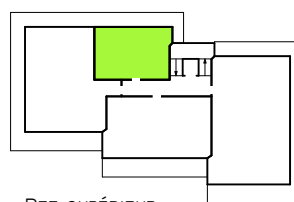


REZ SUPÉRIEUR

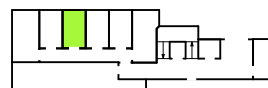


NBRE DE PIÈCES 2,5	
HABITABLES	52 M ²
BALCON	18 M ²
CAVE	8 M ²

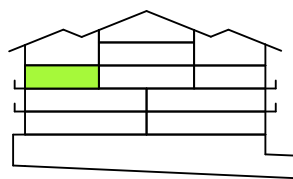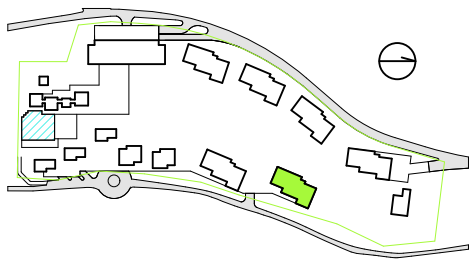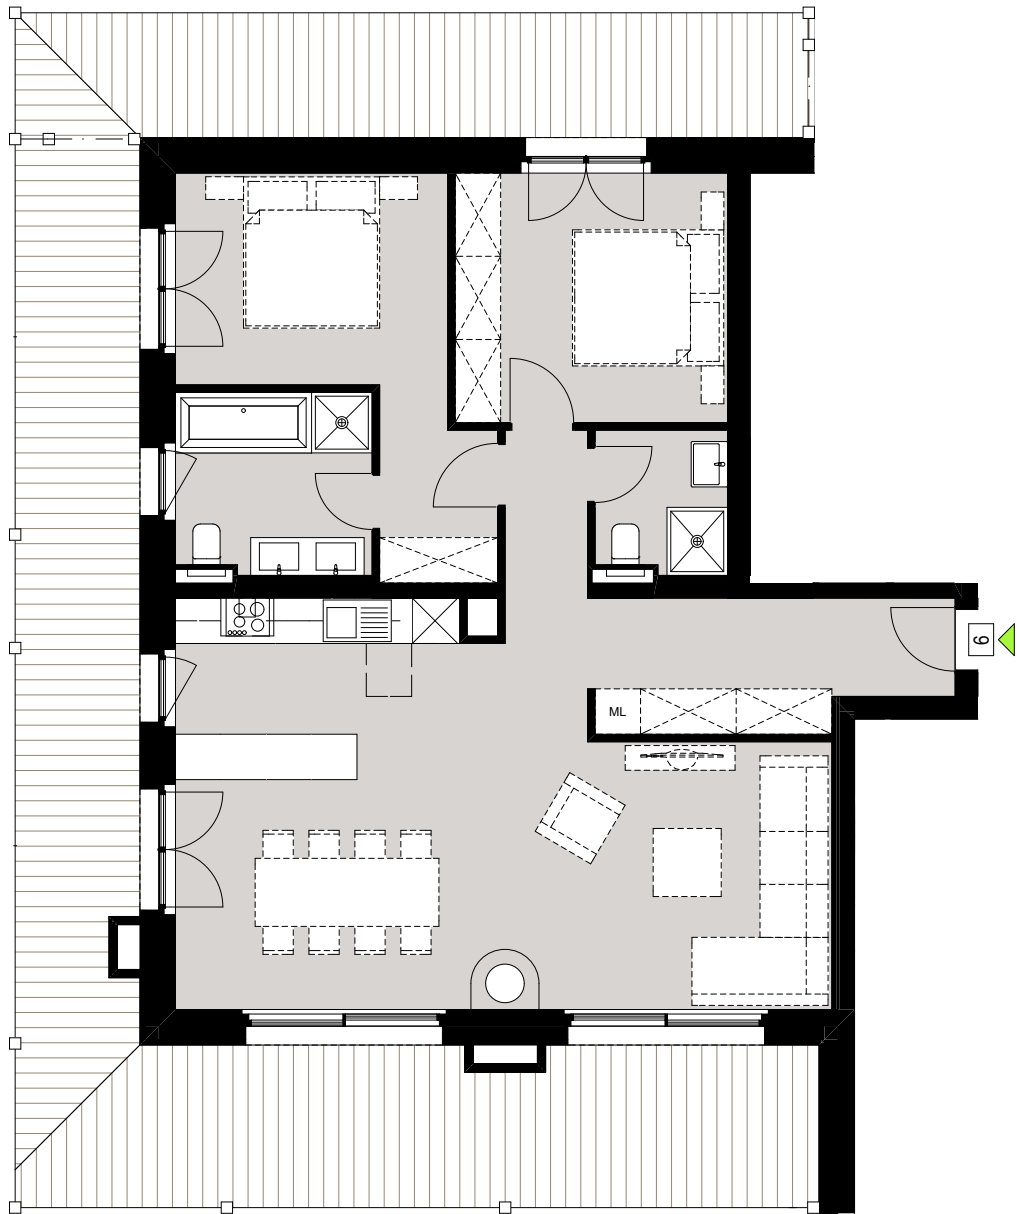




I ER ETAGE

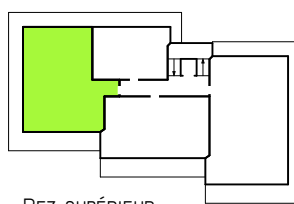


REZ SUPÉRIEUR

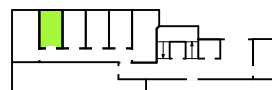


NBRE DE PIÈCES 3,5
HABITABLES 106 M2
BALCON 60 M2
CAVE 10 M2

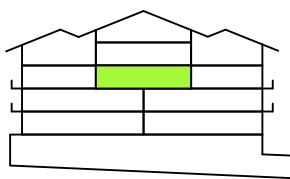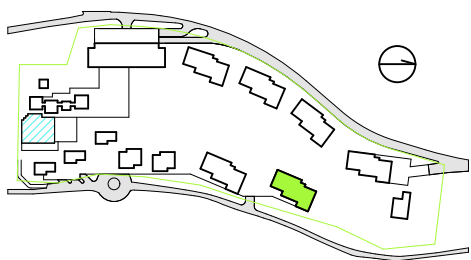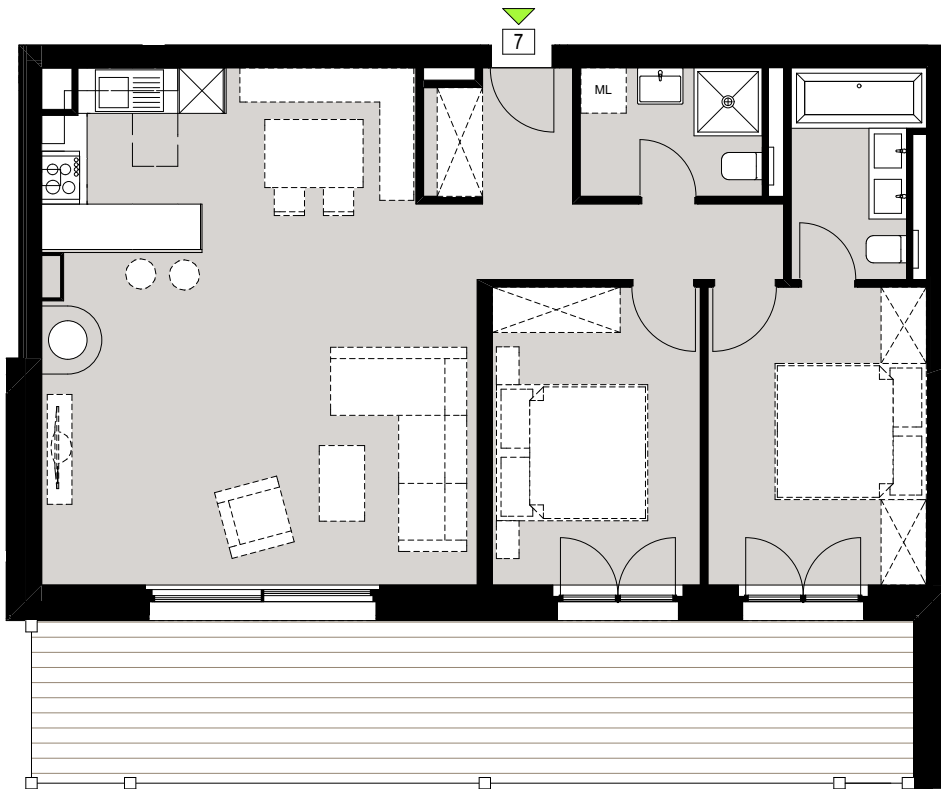




I ER ETAGE

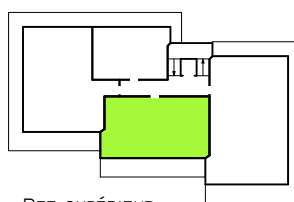


REZ SUPÉRIEUR

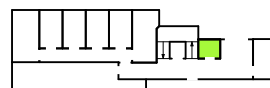


NBRE DE PIÈCES	3,5
HABITABLES	90 M ²
BALCON	25 M ²
CAVE	6 M ²

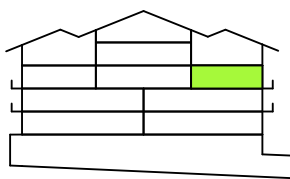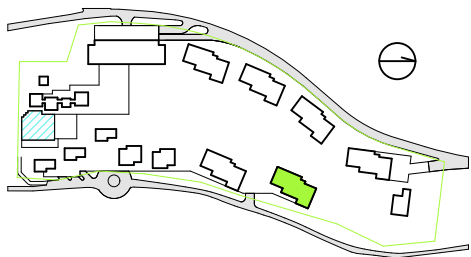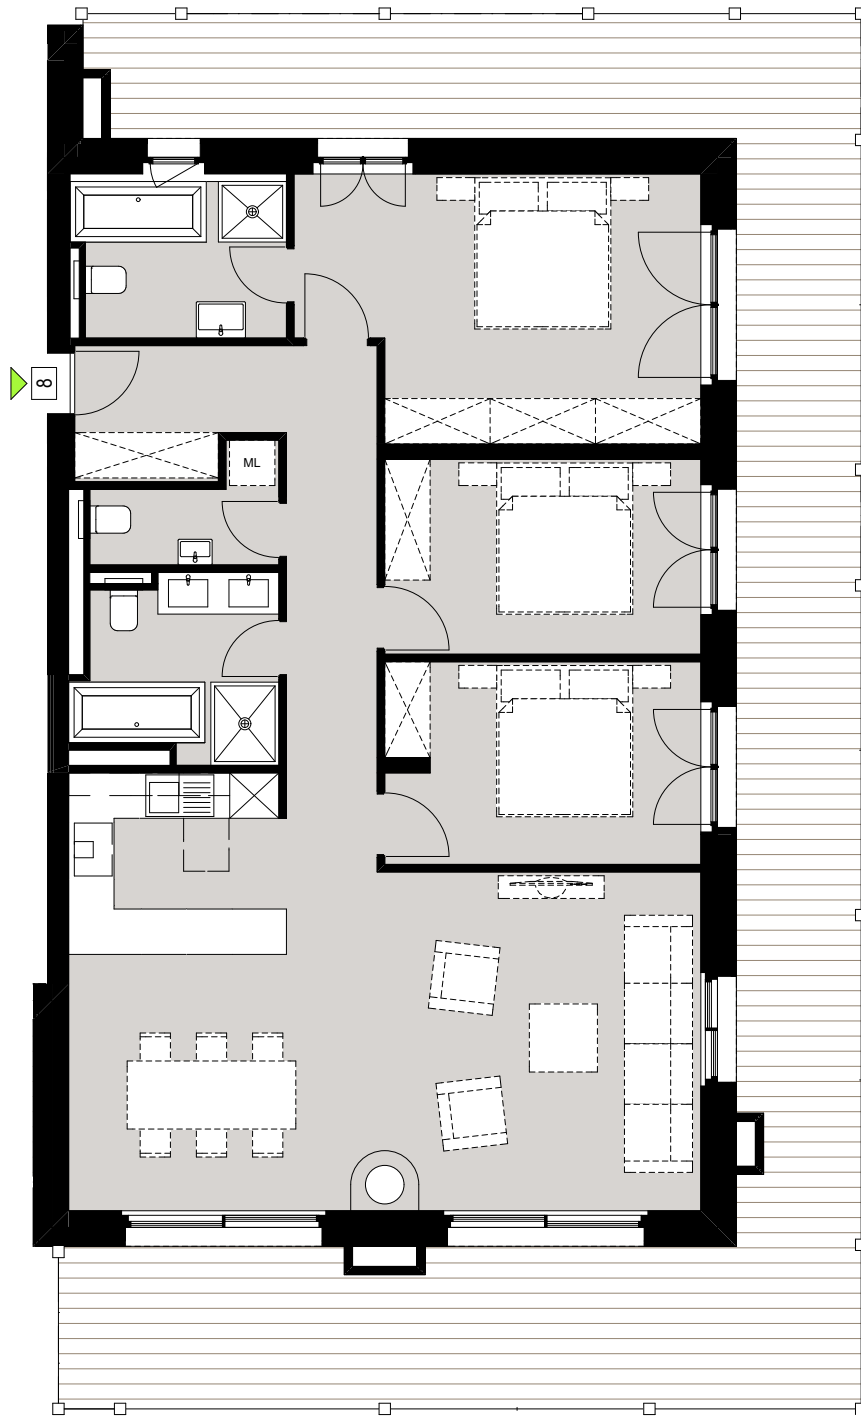

I ER ETAGE

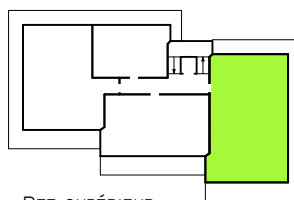


REZ SUPÉRIEUR

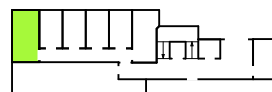



NBRE DE PIÈCES	4,5
HABITABLES	132 M ²
BALCON	63 M ²
CAVE	14 M ²

DIXENCE RESORT
IMMEUBLE "TÊTE BLANCHE"


APPARTEMENT N°8
ECH. 1:100

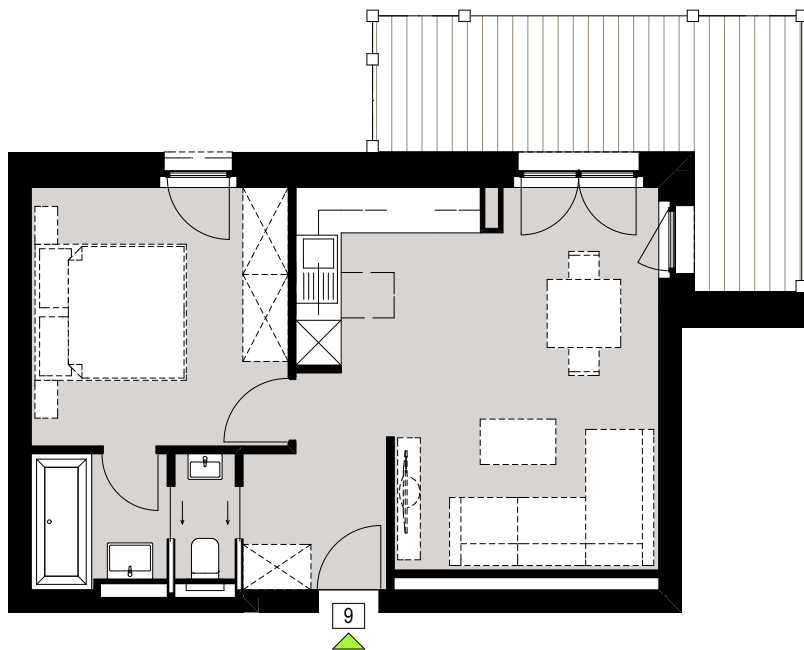


VENDU!

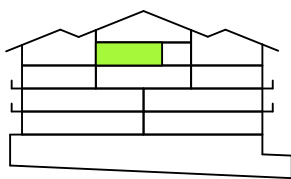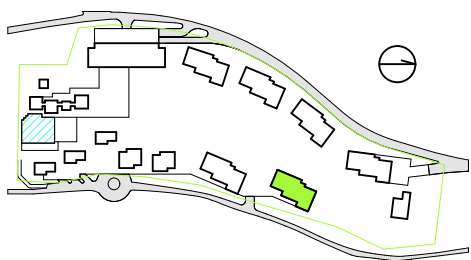


2 ÈME ETAGE

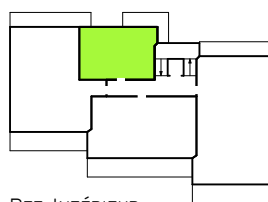



REZ INFÉRIEUR

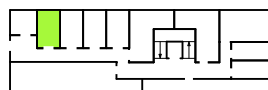


NBRE DE PIÈCES 2,5	
HABITABLES	52 M ²
BALCON	13 M ²
CAVE	8 M ²

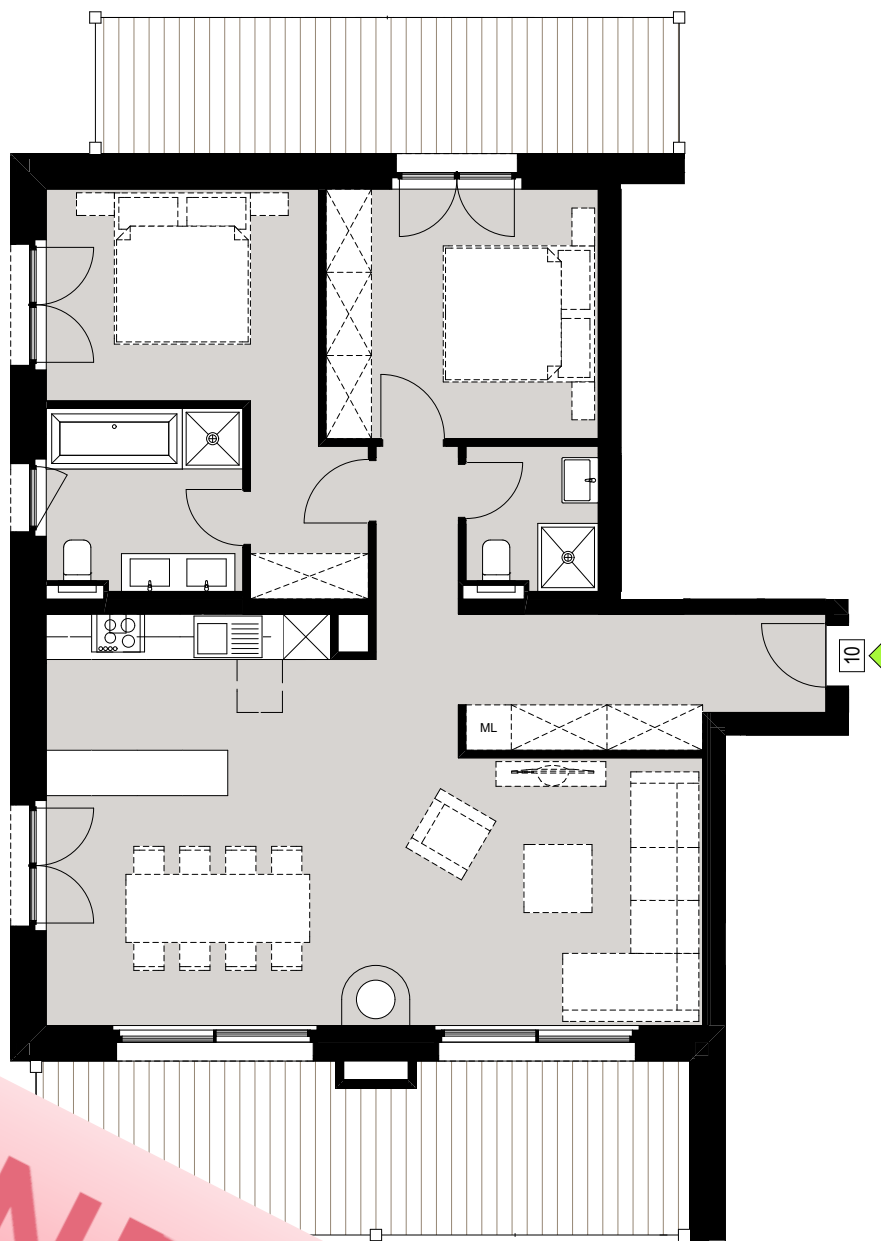


VENDU!

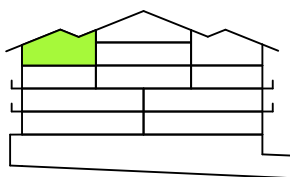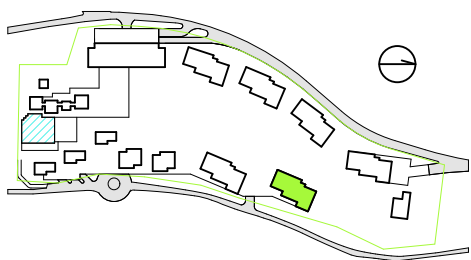





2 ÈME ETAGE

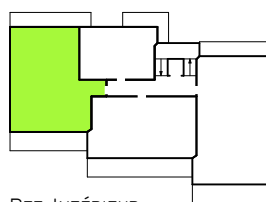

REZ INFÉRIEUR

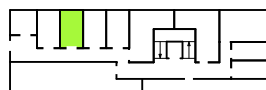




NBRE DE PIÈCES	3,5
HABITABLES	106 M ²
BALCON	33 M ²
CAVE	10 M ²

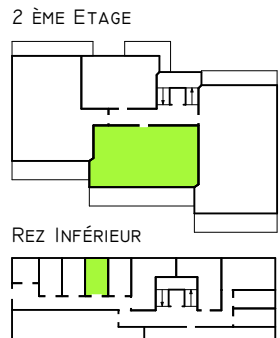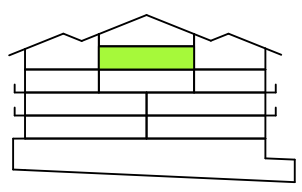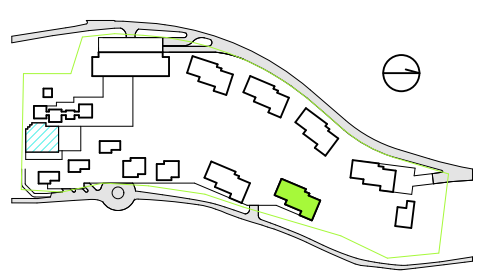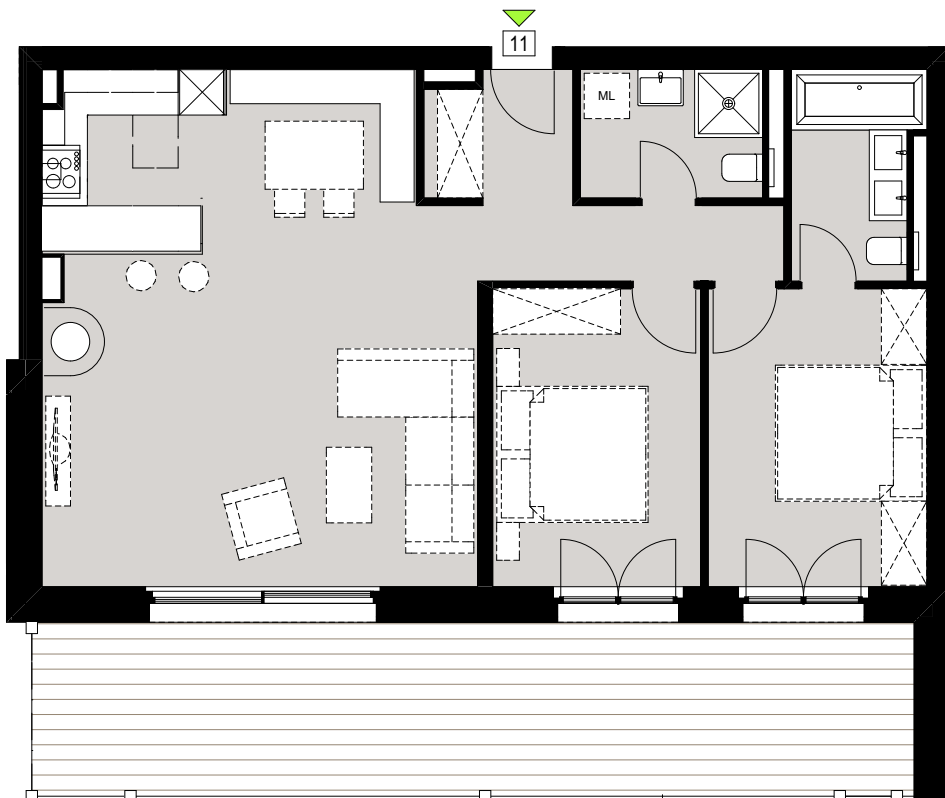


NBRE DE PIÈCES	3,5
HABITABLES	90 M2
BALCON	27 M2
CAVE	10 M2

DIXENCE RESORT
 IMMEUBLE "TÊTE BLANCHE"


APPARTEMENT N°11
 ECH. 1:100

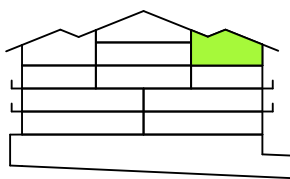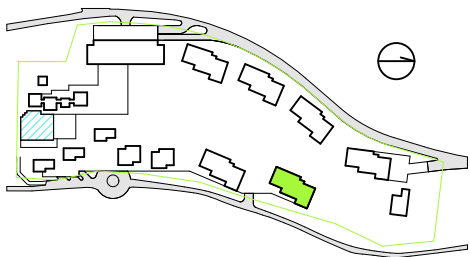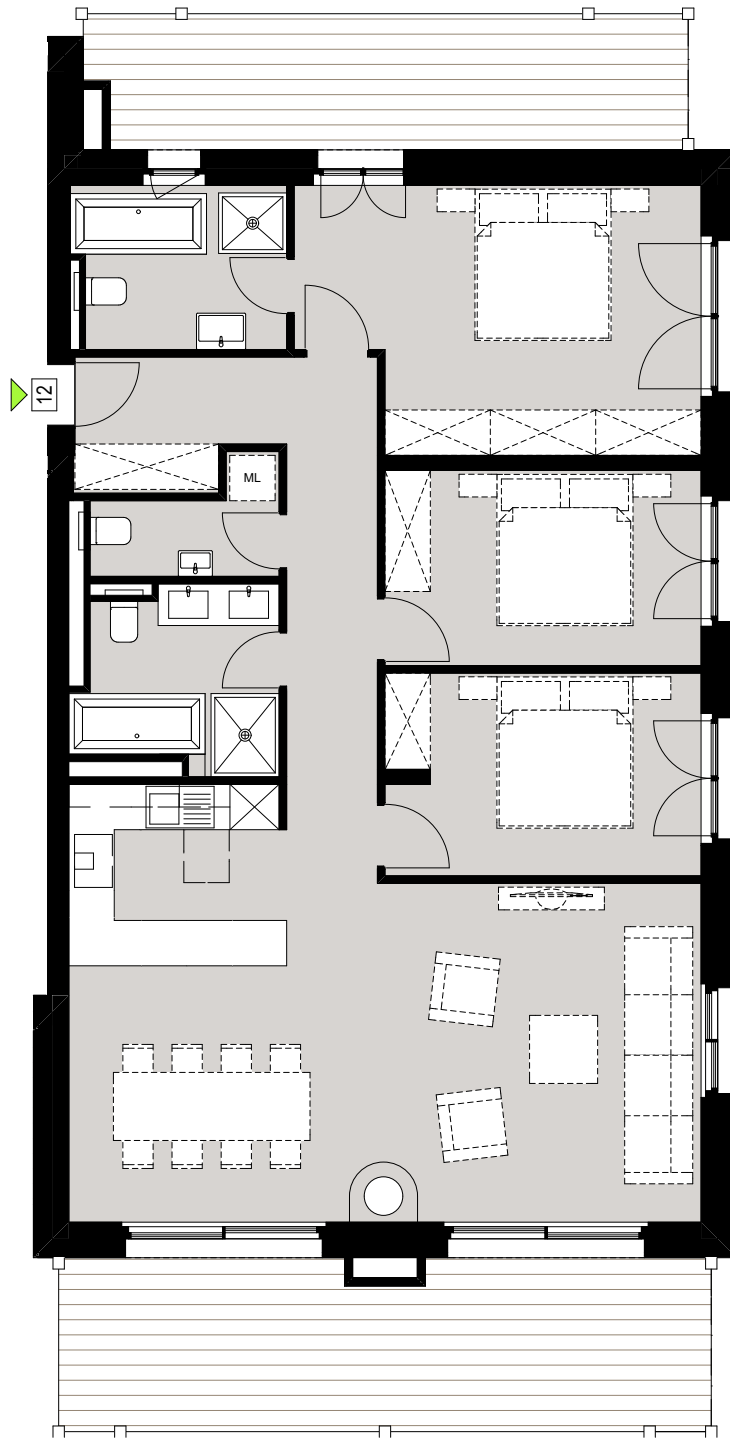

2 ÈME ETAGE

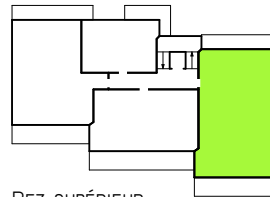





REZ SUPÉRIEUR

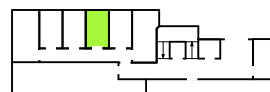

NBRE DE PIÈCES	4,5
HABITABLES	132 M2
BALCON	20 M2
CAVE	12 M2

DIXENCE RESORT
IMMEUBLE "TÊTE BLANCHE"

APPARTEMENT N°12
ECH. 1:100

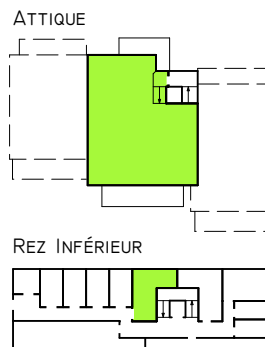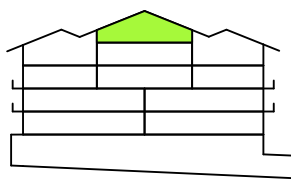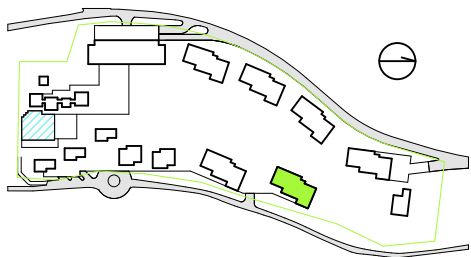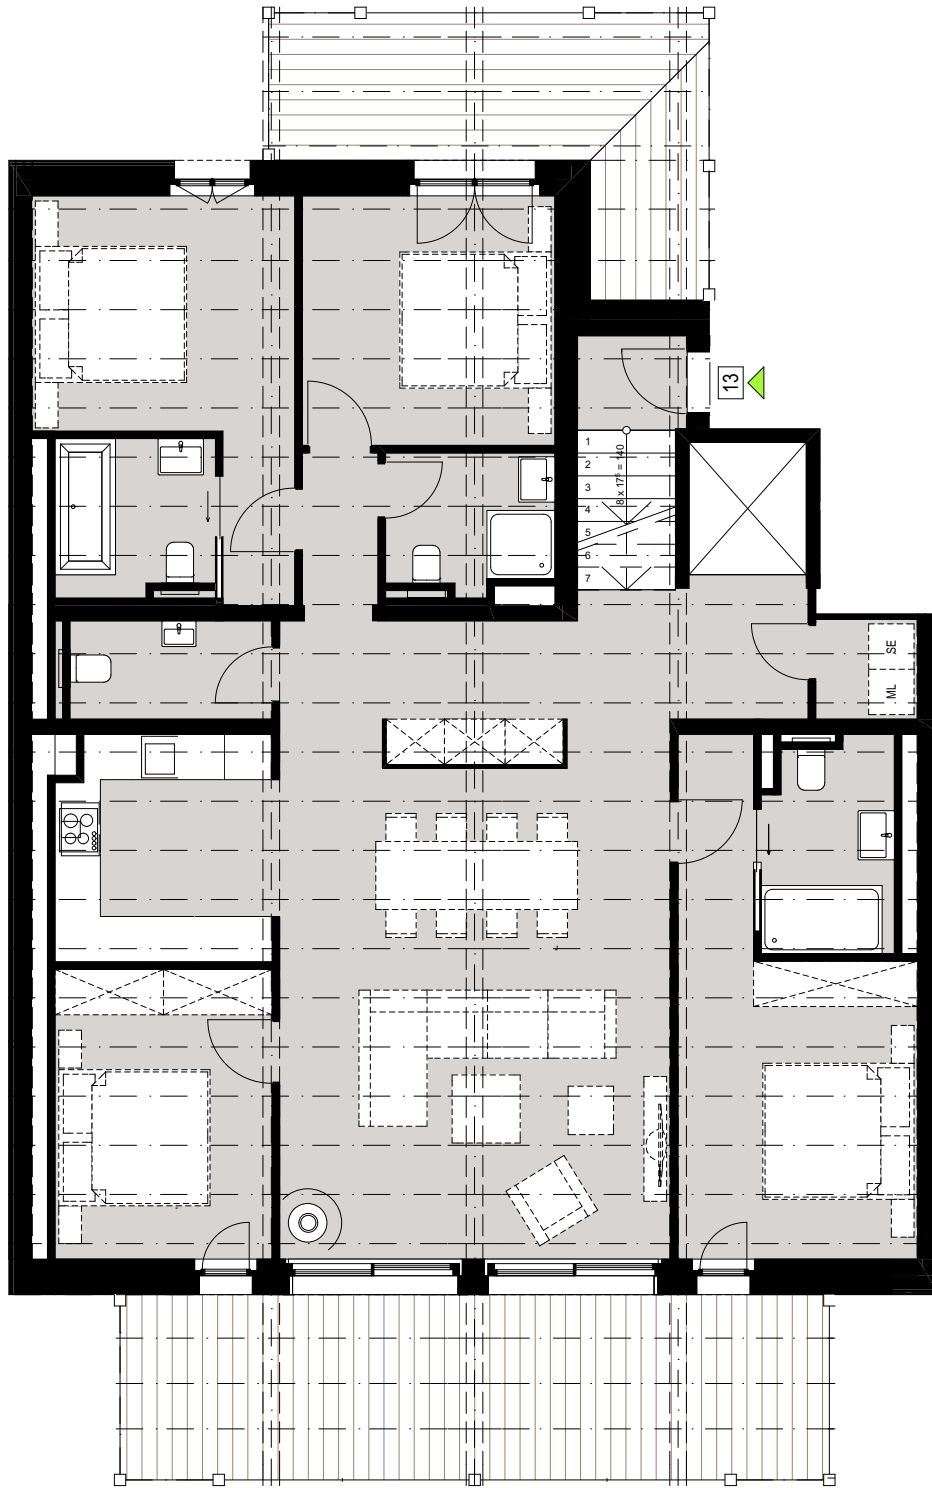

NBRE DE PIÈCES 5,5
HABITABLES 164 M ²
BALCON 37 M ²
CAVE 18 M ²